


# PRZEKRÓJ KONSTRUKCYJNY NAWIERZCHNI JEZDNI, CHODNIKÓW ORAZ STANOWISK POSTOJOWYCH

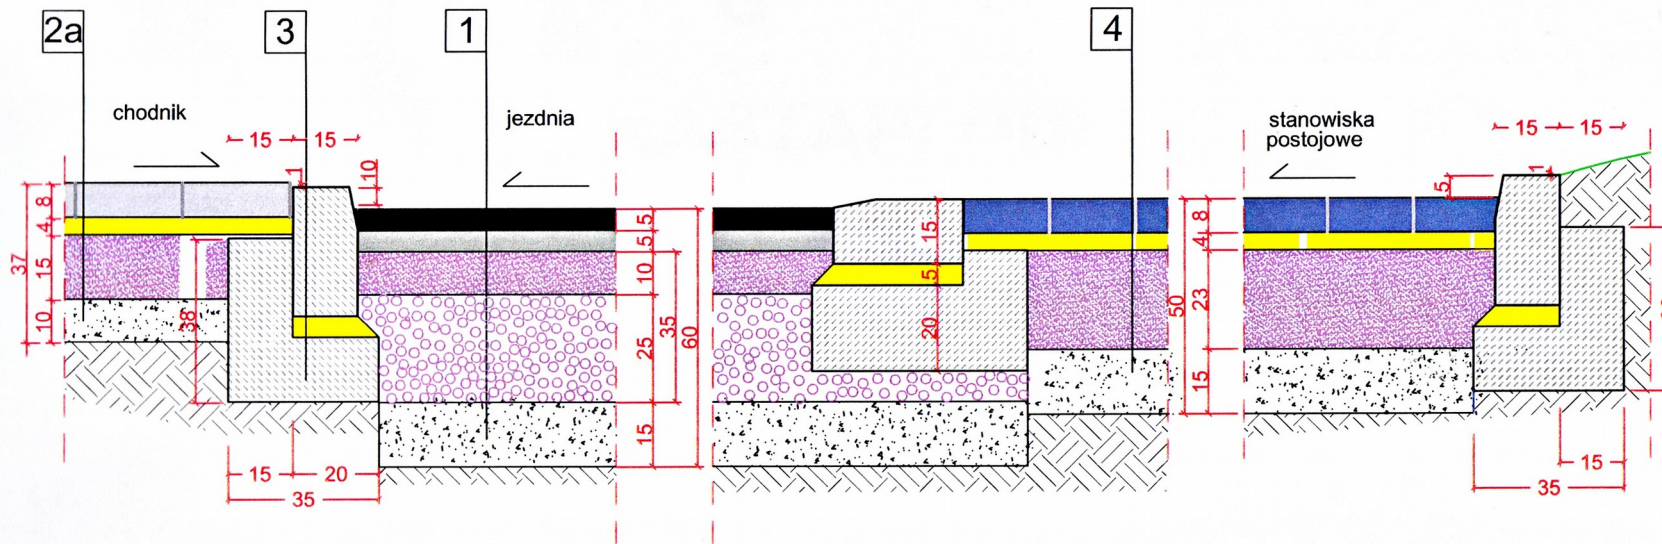

1 jezdnia		
60 cm	5 cm	asfaltobeton - warstwa ścieralna
	5 cm	asfaltobeton - warstwa wiążąca
	35 cm	podbudowa z kruszywa łamanego
		warstwa z kruszywa 0-31,5 mm grub. 10 cm warstwa z kruszywa 0-63 mm grub. 25 cm
15 cm	warstwa z piasku stabilizowanego cementem 2,5 MPa	
2 chodnik		
37 cm	8 cm	plytki betonowe 25 x 25 cm - kolor szary spoiny wypełnione piaskiem
	4 cm	podsyпка cementowo - piaskowa 1:4
	15 cm	podbudowa z kruszywa łamanego stabilizowanego mechanicznie 0-31,5 mm
	10 cm	warstwa z piasku stabilizowanego cementem 2,5 MPa

3 krawężniki		
5 cm	krawężnik betonowy 15x30x100cm	
	podsyпка cementowo - piaskowa 1:4 ława z betonu C12/15 z oporem	
4 stanowiska postojowe		
50 cm	8 cm	kostki betonowe typ BEHATON - kolor grafitowy spoiny wypełnione piaskiem miejsca postojowe wydzielone kostką w kolorze szarym
	4 cm	podsyпка cementowo - piaskowa 1:4
	23 cm	podbudowa z kruszywa łamanego stabilizowanego mechanicznie 0-31,5 mm
	15 cm	warstwa z piasku stabilizowanego cementem 2,5 MPa