


ISTNIEJĄCA ROZDZIELNIA ADMINISTRACYJNA W BLOKU UL. ZIÓŁOWA 5

PROJEKTOWANE OBWODY OŚWIETLENIA TERENU

ochrona przepięciowa V-25/B+C

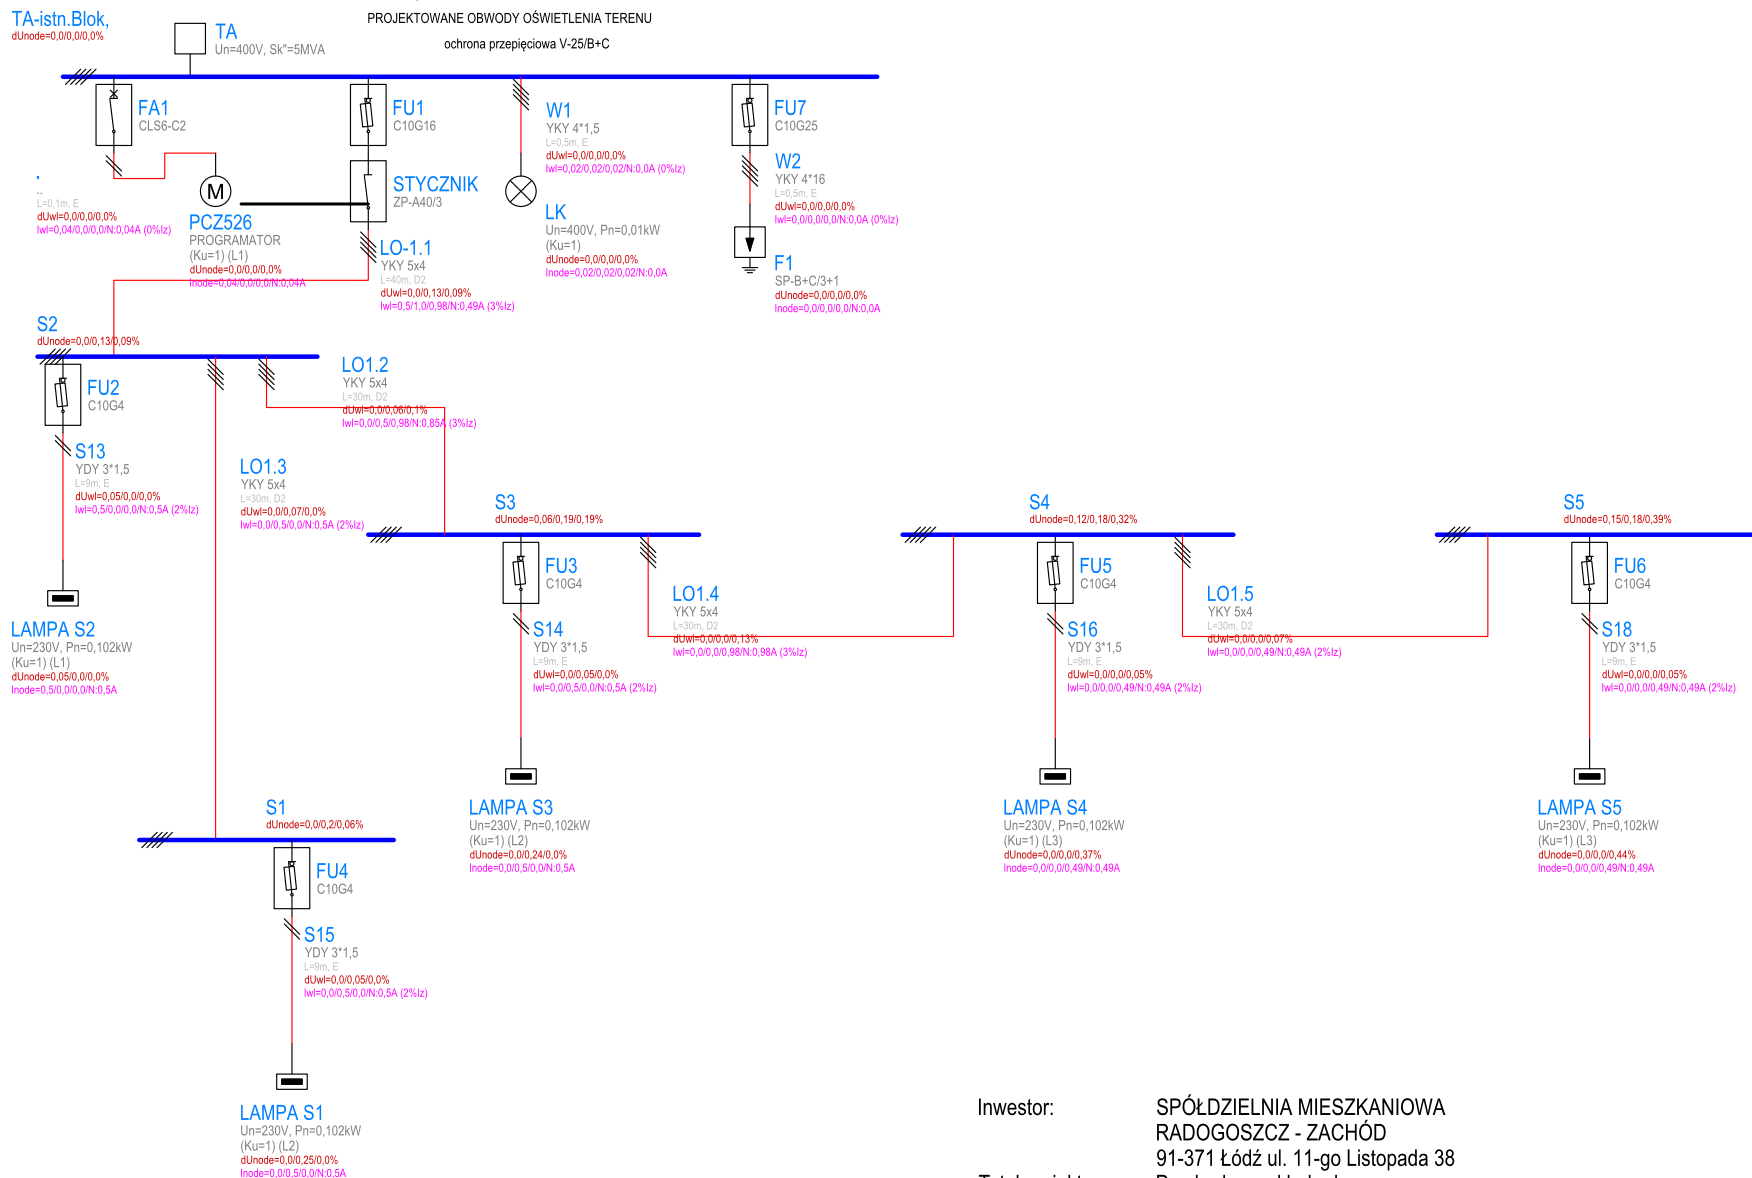

Inwestor: SPÓŁDZIELNIA MIESZKANIOWA
 RADOGOSZCZ - ZACHÓD
 91-371 Łódź ul. 11-go Listopada 38

Tytuł projektu: Przebudowa układu drogowego
 przy ul. Ziółowej 3,5,7 w Łodzi

Siec: TN 230/400V, 50Hz

| | | | |
|------------|--------------------------------|--------------|--------|
| Opracował: | Ziemowit Goździk upr.175/71/lm | Projektował: | ELTECH |
| Data: | CZEWIEC.2017 | | |
| Plik: | SCHEMAT-PARKING E4.SP1X | | |
| Uwagi: | OBLICZENIA-DOBÓR OSPRZĘTU | | |
| Projekt: | SCHEMAT OŚWIETL.TERENU | Numer: | 2/E |

Wykonano przy pomocy programu PAJAK wersja 3.0.19 od firmy Eaton.
 Wyniki obliczeń za pomocą oprogramowania Ekipster są nieobowiązkowe. Użytkownik ponosi pełną odpowiedzialność za poprawność projektu.