



PRZEKRÓJ 1 - 1 — KONSTRUKCYJNY NAWIERZCHNI DROGOWYCH  
Skala 1:20

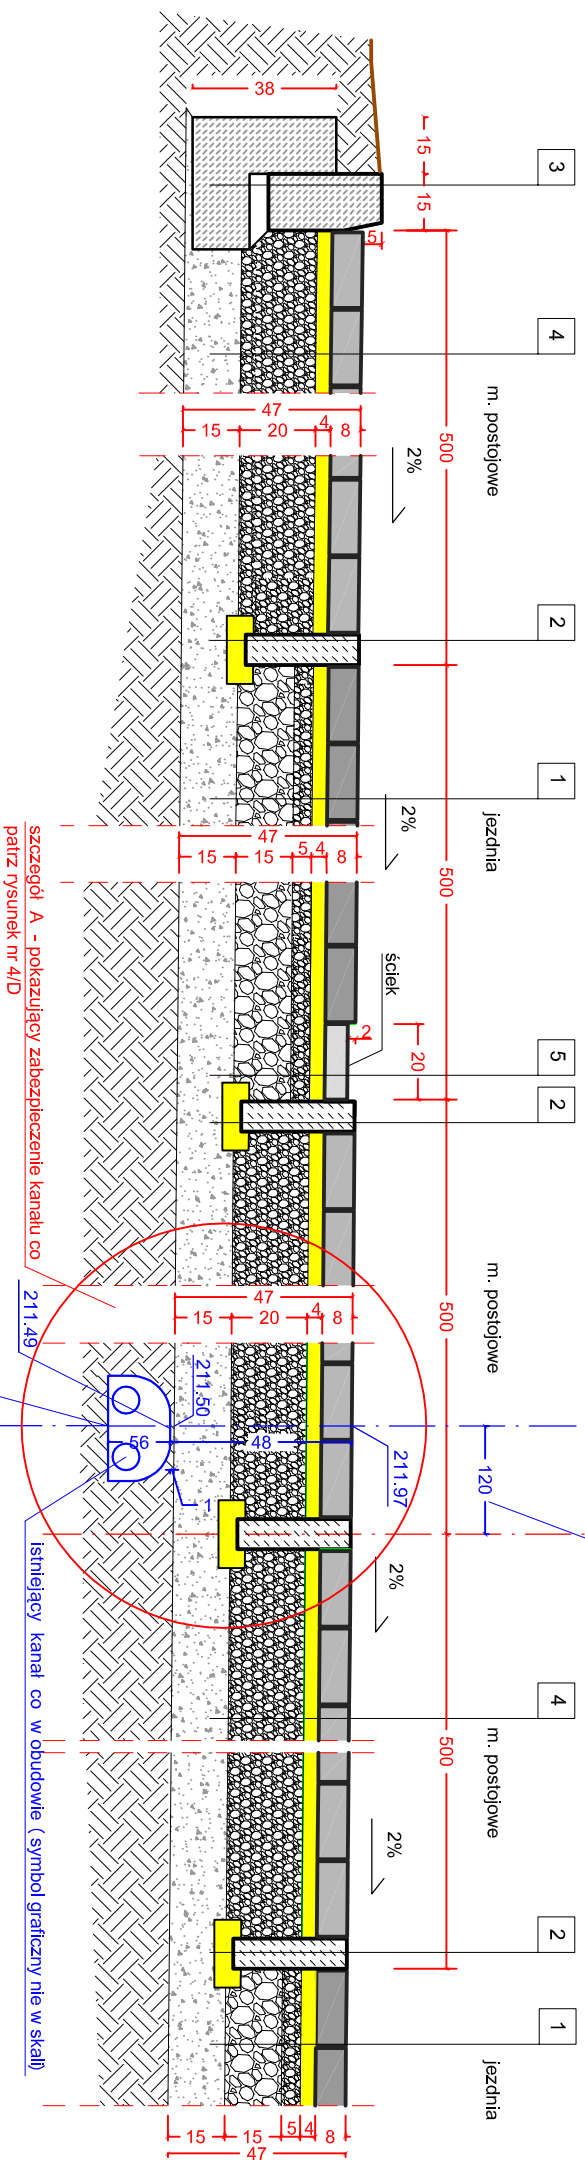


szczegóły A - pokazujący zabezpieczenie kanału co patrz rysunek nr 4/D

PRZEKRÓJ 2 - 2 — KONSTRUKCYJNY NAWIERZCHNI DROGOWYCH  
Skala 1:20

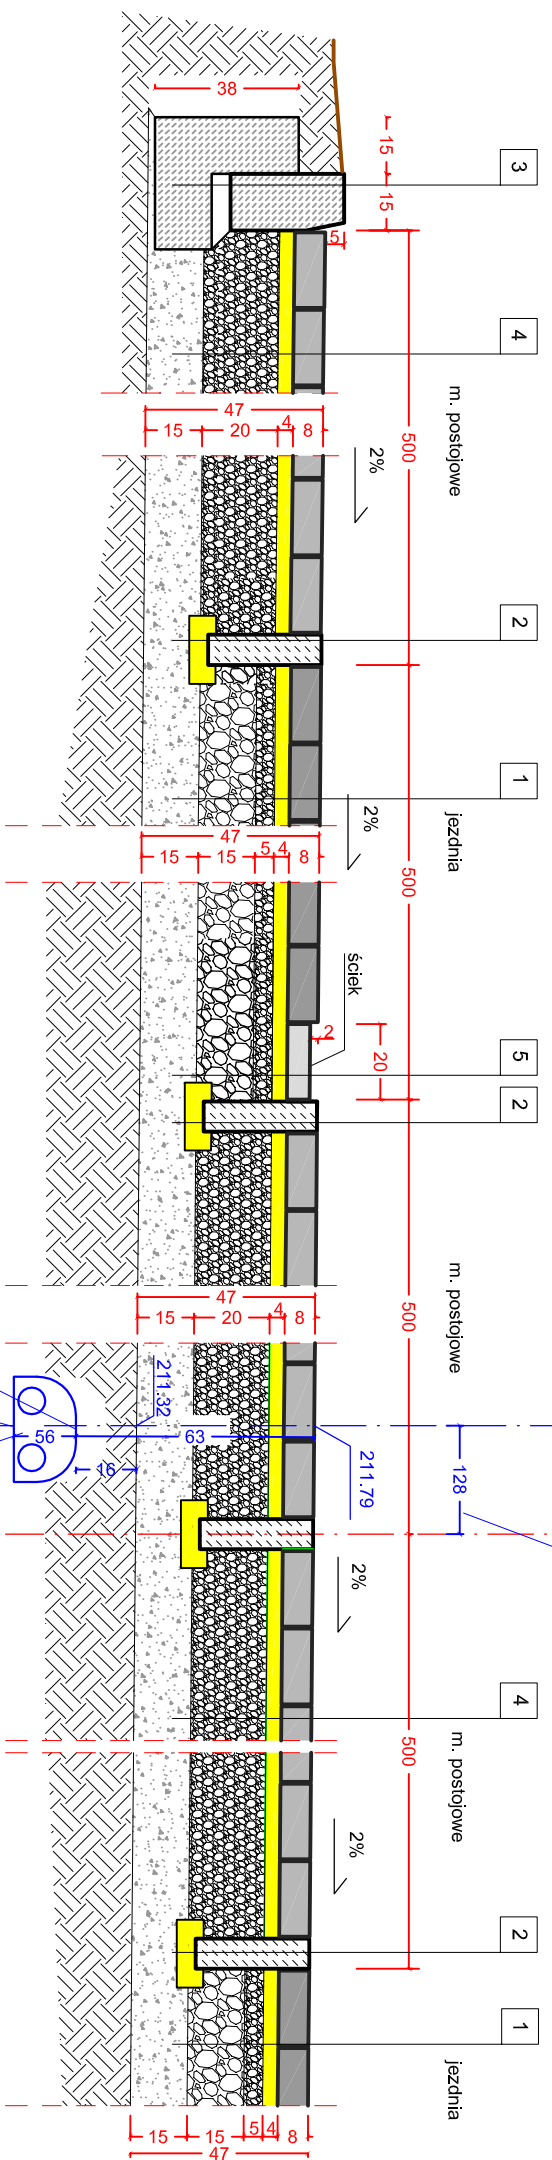

PRZEKRÓJ 3 - 3 — KONSTRUKCYJNY NAWIERZCHNI DROGOWYCH  
Skala 1:20

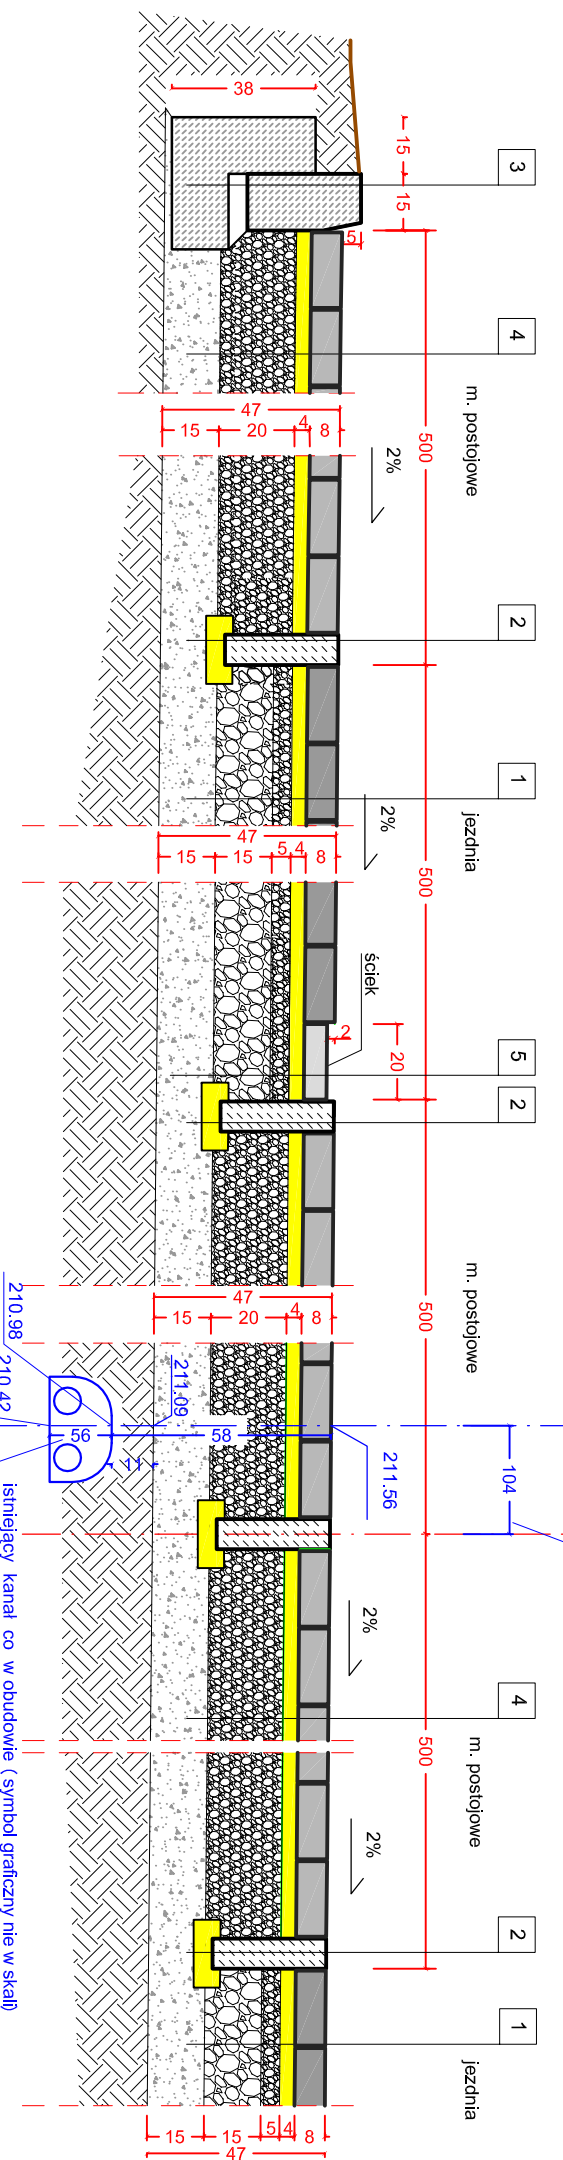

odległość od osi obrzeża do osi obudowy kan. co (wymiar nie w skali)

odległość od osi obrzeża do osi obudowy kan. co (wymiar nie w skali)

istniejący kanał co w obudowie (symbol graficzny nie w skali)  
odległość od osi obrzeża do osi obudowy kan. co (wymiar nie w skali)

istniejący kanał co w obudowie (symbol graficzny nie w skali)

1	jezdnie	8 cm kostka betonowa, brukowa
		4 cm kolor szary - spoiny wypełnione płaskiem
		20 cm podsyпка cementowo - płaskowa 1:4
		15 cm warstwa z kruszywa łamanego
		15 cm warstwa z kruszywa 0-31,5mm grub. 5cm
		15 cm warstwa z kruszywa 0-63mm grub. 15cm
		15 cm warstwa z piasku
		15 cm stabilizowanego cementem 2,5 MPa

2	obrzeża betonowe	30 cm obrzeża betonowe 8x30x100cm - kolor czerwony
		5 cm podsyпка cementowo - płaskowa 1:4
		5 cm tawa z betonu C12/15 z oporem

3	krawężniki	Krawężnik betonowy 15x30x100cm
		5 cm podsyпка cementowo - płaskowa 1:4
		4 cm tawa z betonu C12/15 z oporem

4	stanowiska postojowe	8 cm kostki betonowe brukowe - kolor szary
		4 cm spoiny wypełnione płaskiem
		20 cm podsyпка cementowo - płaskowa 1:4
		20 cm podbudowa z kruszywa łamanego
		15 cm warstwa z kruszywa 0-31,5mm grub. 5mm
		15 cm warstwa z kruszywa 0-63mm grub. 15cm
		15 cm warstwa z piasku
		15 cm stabilizowanego cementem 2,5 MPa

5	ściek	6 cm kostka betonowa o grub. 6 cm
		4 cm podsyпка cementowo - płaskowa 1:4
		20 cm podbudowa z kruszywa łamanego
		20 cm warstwa z kruszywa 0-31,5mm grub. 5cm
		15 cm warstwa z kruszywa 0-63mm grub. 15cm
		15 cm warstwa z piasku
		15 cm stabilizowanego cementem 2,5 MPa

Biurowiec Projektów Budowlanych i Wykonawstwa

**PaDPe**  
Łódź, ul. Półkownika 38  
Tel: (42) 680 04 58 / (60) 04 93

Investor: SPÓŁDZIELNIA MIESZKANOWA RADOGOSZCZ - ZACHOD  
91-371 Łódź  
ul. 11-go Listopada 38

Przebudowa układu drogowego oraz parkingu w rejonie ul. Ziłłowej nr 3-5-7 w Łodzi  
dz. ew. 169/26 obręb B-7

940PB/16

Projektant: inż. Jędrzej Radomska - Zieleniewska  
upr. nr. 29781/WML  
w specjalności inżynierii- konstrukcyjnej

Data: czerwiec 2017 r.

Skala: 1 : 20