


**PRZEKRÓJ 1 - 1 KONSTRUKCYJNY NAWIERZCHNI DROGOWYCH  
SZCZEGÓŁ A - ZABEZPIECZENIE CIEPŁOCIĄGU  
SKALA 1 : 20**

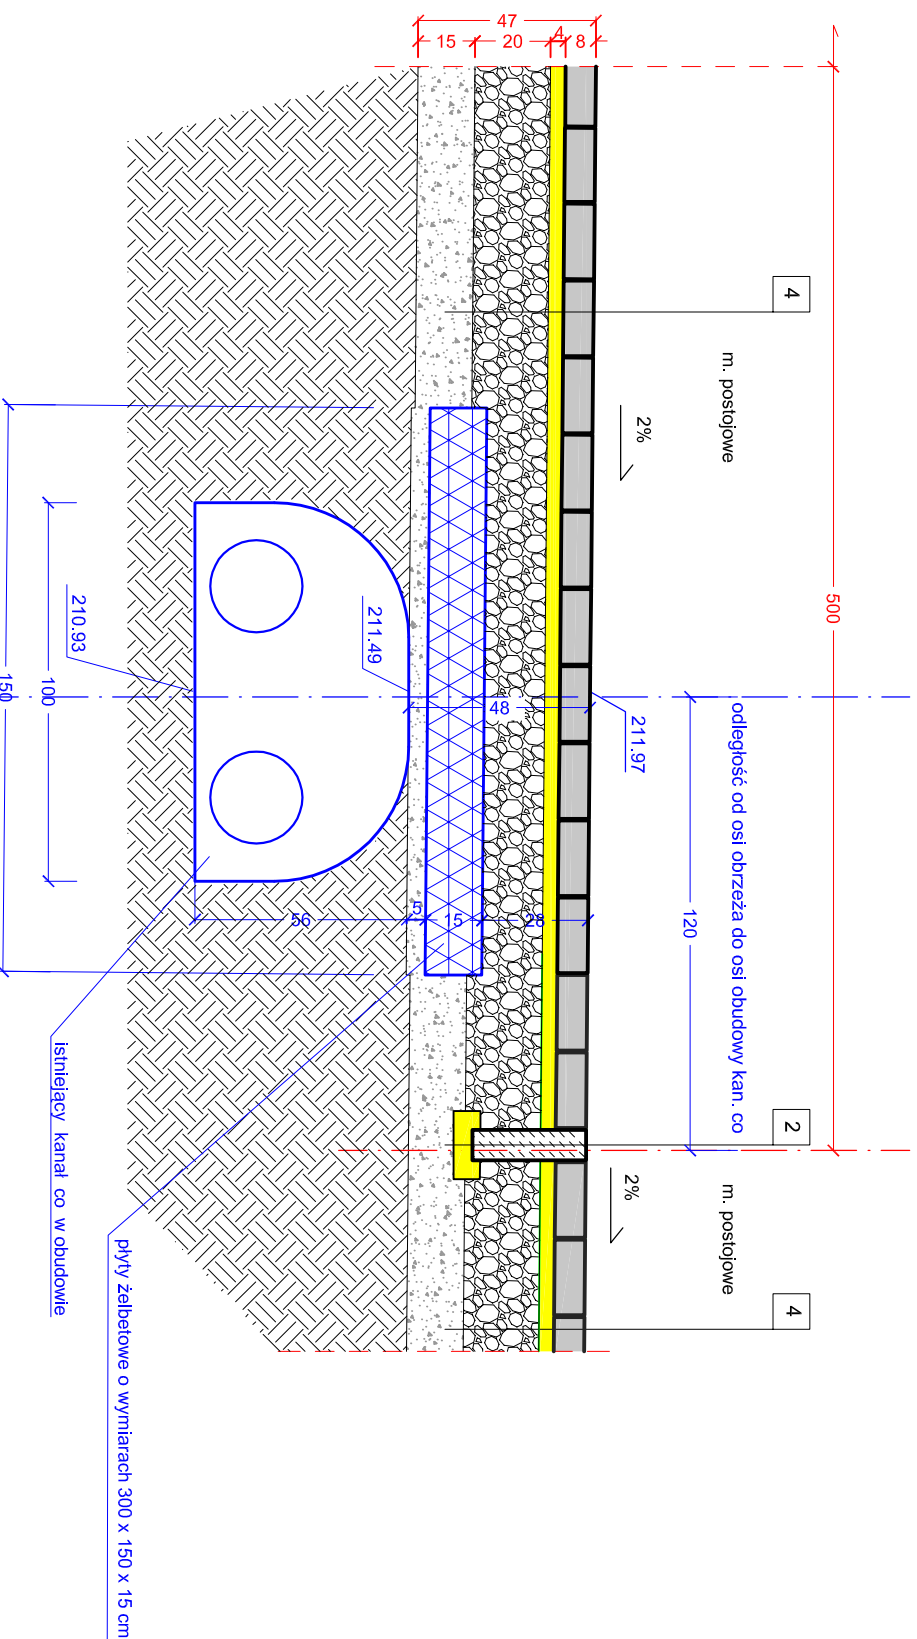

<b>2</b>	<b>obrzeża betonowe</b>
5 cm	obrzeża betonowe 8x30x100cm - kolor czerwony podsyпка cementowo - piaskowa 1:4

<b>4</b>	<b>stanowiska postojowe</b>
8 cm	kostki betonowe brukowe - kolor szary spoiny wypełnione piaskiem
4 cm	podsyпка cementowo - piaskowa 1:4
20 cm	podbudowa z kruszywa łamanego stabilizowanego mechanicznie 0-3-1,5 mm
15 cm	warszwa z piasku stabilizowanego cementem 2,5 MPa

Biuro Projektów Budowlanych i Wykonawstwa <b>PaDBe</b> Łódź, ul. Półkłodowa 58 (42) 680 04 58 / 680 04 93	
Inwestor: SPÓŁDZIELNIA MIESZKANOWA RADOGOSZCZ - ZACHÓD 91-371 Łódź ul. 11-go Listopada 38	
Tytuł projektu: PB przebudowy układu drogowego oraz parkingu w rejonie ul. Zielonowej nr 3-5-7 w Łodzi dz. ew. 169/26 obręb B-7	Nr zlecenia: 940PB/16
Tytuł rysunku: ZABEZPIECZENIE CIEPŁOCIĄGU szczegóły "A"	
Projektant: Inż. Jadwiga Radomska -Zieleniewska upr. nr 297/81/MMK w specjalności inżynierji- konstrukcyjnej	
Data: czerwiec 2017 r.	Branża: DROGOWA
Skala: 1 : 20	Nr rys.: 4/D