

**UCHWAŁA nr 25/R/2023**  
**Rady Nadzorczej Spółdzielni Mieszkaniowej „Radogoszcz-Zachód” w Łodzi,**  
**z dnia 14 września 2023 r.**

W sprawie: wyrażenia zgody na odpłatne obciążenie służebnością gruntową części działki nr 171/50 w obrębie B-7 przy ul. Zgierskiej 240 w Łodzi

Rada Nadzorcza Spółdzielni Mieszkaniowej „Radogoszcz-Zachód” w Łodzi, działając na podstawie § 130 ust. 2 pkt. 4 statutu Spółdzielni Mieszkaniowej „Radogoszcz-Zachód” w Łodzi i przepisu art. 46 § 1 pkt. 3 ustawy z dnia 16 września 1982 Prawo Spółdzielcze (t. j. Dz. U. z 2021 r. poz. 648 z późn. zm.)

**postanawia**

§ 1

wyrazić zgodę na odpłatne obciążenie części działki ewidencyjnej nr 171/50 o powierzchni 150 m<sup>2</sup> (załącznik nr 1 do uchwały), w obr. B-7, położonej w Łodzi przy ul. Zgierskiej 240, stanowiącej współwłasność Spółdzielni w udziale w wielkości: 441860/976177, uregulowanej w księdze wieczystej: LD1M/00213116/6 (nieruchomość obciążona), służebnością gruntową, polegającą w szczególności na prawie przejścia i przejazdu, na czas nieokreślony, na rzecz każdorazowych właścicieli nieruchomości władnącej nr 171/58, 171/56, położonej w obr. B-7, przy ul. Zgierskiej 240BC, celem dojścia, dojazdu, w tym zaopatrzenia planowanych pawilonów handlowych.

§ 2

Ustanowienie służebności gruntowej określonej w punkcie 1 następuje odpłatnie za wynagrodzeniem w postaci opłaty rocznej w wysokości: 500,00 zł netto powiększonej o należny podatek VAT, płatnej corocznie do dnia 31.03. każdego roku.

§ 3

Wykonanie uchwały powierza się Zarządowi Spółdzielni Mieszkaniowej „Radogoszcz- Zachód” w Łodzi

§ 4

Uchwała wchodzi w życie z dniem podjęcia.

**Sekretarz Rady**

**Aleksandra Orszewska**



**Przewodniczący Rady**

**Andrzej Stopczyk**




Załącznik nr 1 do Uchwały nr...<sup>25</sup>.../R/2023  
 Rady Nadzorczej Spółdzielni Mieszkaniowej  
 "Radogoszcz-Zachód" w Łodzi  
 z dn. 14.09.2023 r.

**panorama**

bpiporama@interia.pl

RYSUNEK	ZAŁĄCZNIK GRAFICZNY DO WYSTĄPIENIA O ZGODE SPÓŁDZIELNI MIESZKANIOWEJ "RADOGOSZCZ-ZACHÓD" NA DOJAZD PRZEZ DZIAŁKI nr 171/50 DO PROJEKTOWANYCH PAWILONÓW NA DZIAŁKACH nr 171/56 i 171/58. ŁÓDŹ, UL. ZGIERSKA 240 BC		
PROJEKTANT: ARCHITEKTURA	mgr inż. arch. IZABELA IGNACZAK UPR. NR 26/B-866/LOOIA/09		
DATA: 08/2023	SKALA:	1/500	RYS. NR 0.1

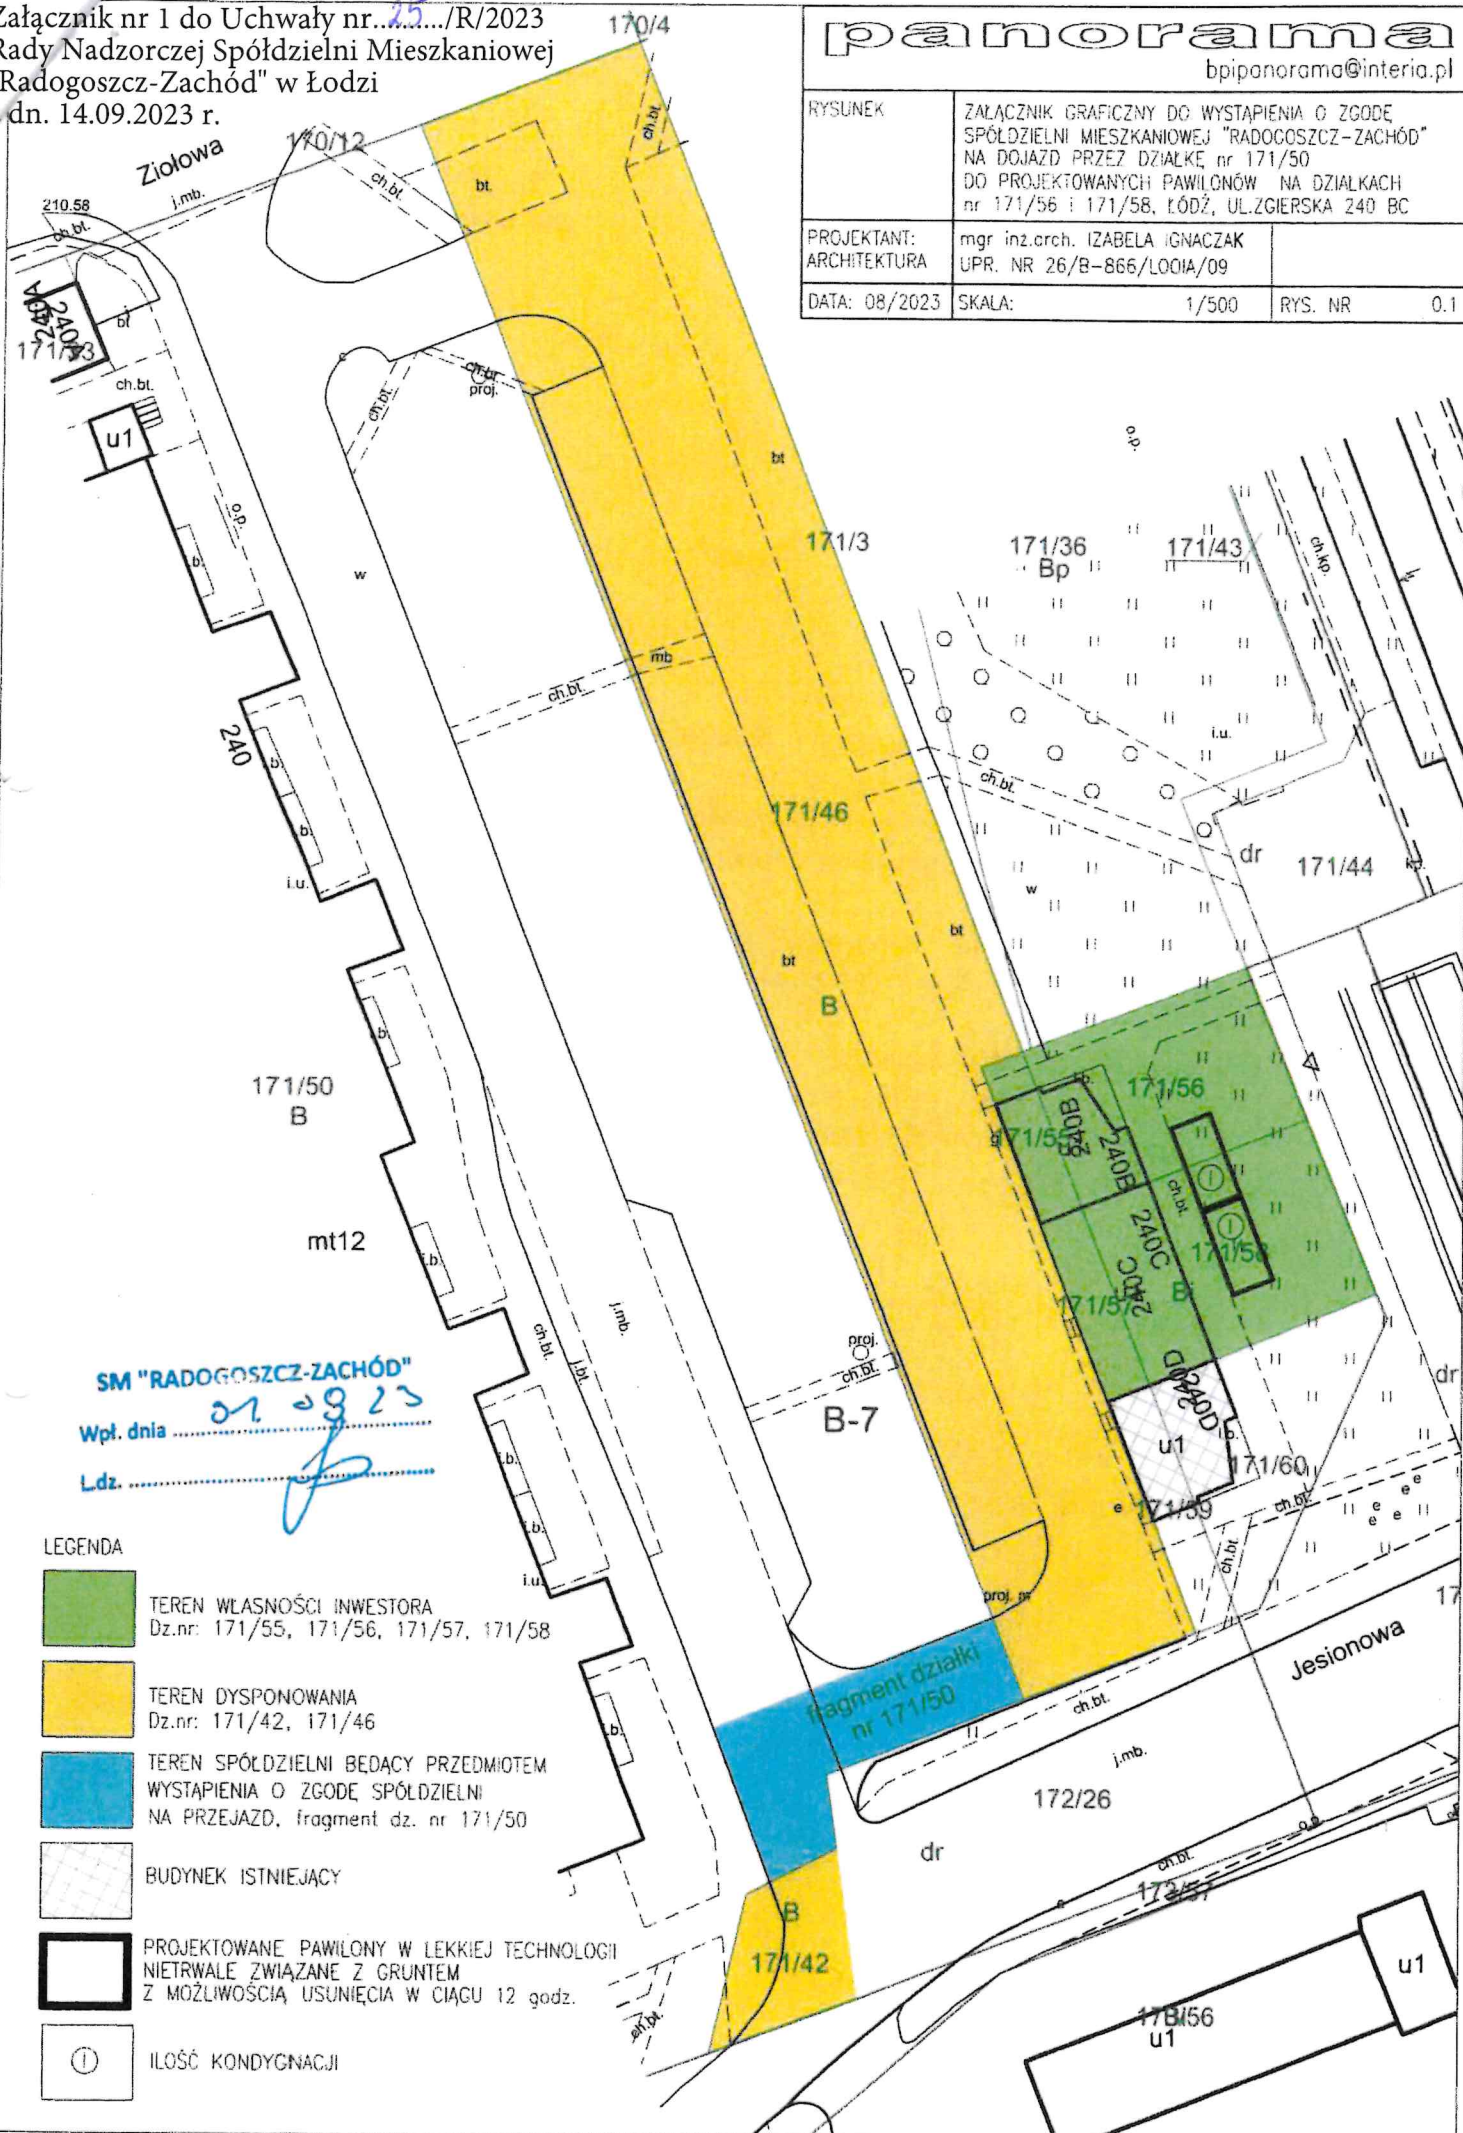

**SM "RADOGOSZCZ-ZACHÓD"**  
 Wpł. dnia 01.09.23  
 Ldz. [Signature]

- LEGENDA**
- TEREN WŁASNOŚCI INWESTORA  
Dz.nr: 171/55, 171/56, 171/57, 171/58
  - TEREN DYSPONOWANIA  
Dz.nr: 171/42, 171/46
  - TEREN SPÓŁDZIELNI BEDĄCY PRZEDMIOTEM WYSTĄPIENIA O ZGODE SPÓŁDZIELNI NA PRZEJAZD, fragment dz. nr 171/50
  - BUDYNEK ISTNIEJĄCY
  - PROJEKTOWANE PAWILONY W LEKKIEJ TECHNOLOGII NIETRWAŁE ZWIĄZANE Z GRUNTEM Z MOŻLIWOŚCIĄ USUNIĘCIA W CIĄGU 12 godz.
  - ① ILOŚĆ KONDYGNACJI